


ÚPN O KOTRČINÁ LÚČKA

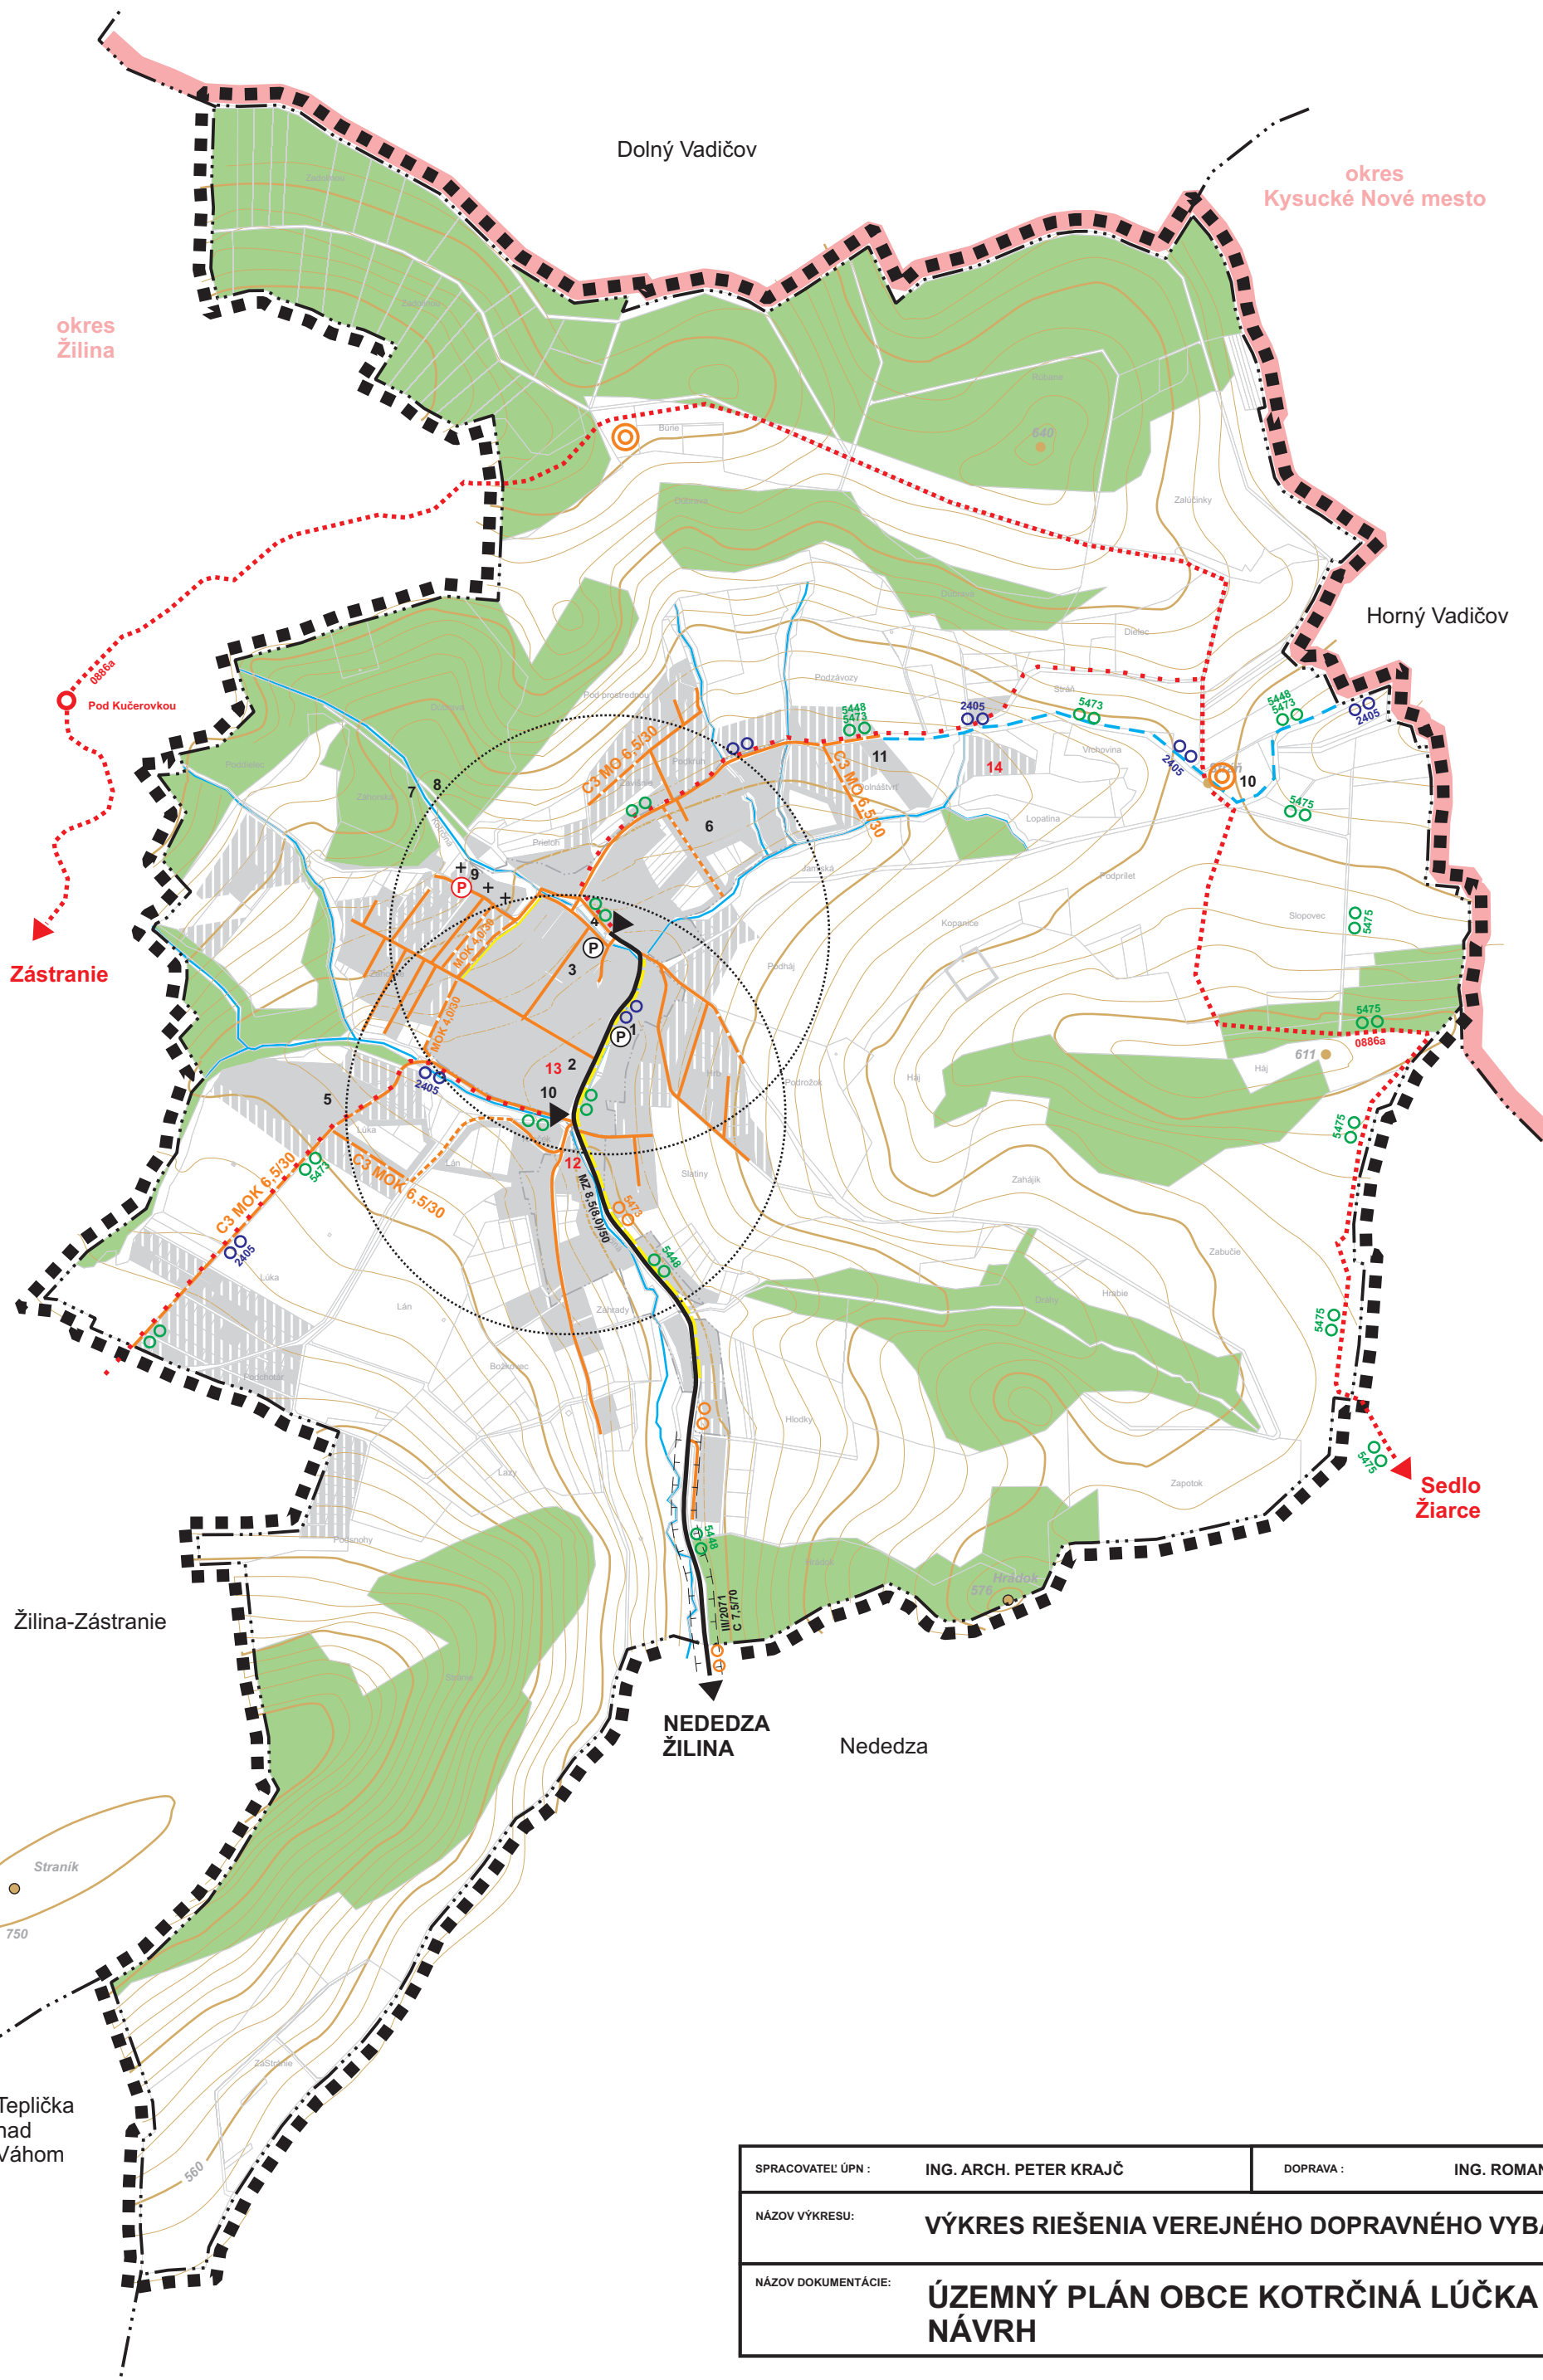

STAV	NÁVRH	VÝHLAD	
			HRANICA RIEŠENÉHO ÚZEMIA
			HRANICA OKRESU
			HRANICA KATASTRÁLNEHO ÚZEMIA
			HRANICA ZASTAVANÉHO ÚZEMIA K 1.1.1990
			HRANICA OCHRANNÝCH PÁSIIEM
			ZASTAVANÉ PLOCHY
			CINTORIN
			OZNAČENIE OBČIANSKEJ VYBAVENOSTI
			LESY
			VODNÉ TOKY
			CESTA III. TRIEDY
			OBSLUŽNÉ KOMUNIKÁCIE C3
			KATEGÓRIA KOMUNIKÁCIE
			OSTATNÉ KOMUNIKÁCIE
			CHODNÍK
			AUTOBUSOVÉ ZASTÁVKY
			PARKOVISKÁ
			IZOCHRÓNA DOSTUPNOSTI 5 MINÚT
			ZNAČKOVANÉ TURISTICKÉ CHODNÍKY
			ODDYCHOVÉ MIESTO
			LYŽIARSKA BEŽECKÁ STOPA
			ZNAČENÉ CYKLOTRASY

ZOZNAM OBČIANSKEJ VYBAVENOSTI

- 1 - Potraviny, hostinec Pod Hájom
- 2 - Materská škola
- 3 - Hasičská zbrojnica, Obecný úrad, knižnica
- 4 - Zvonica
- 5 - Športový areál, futbalové ihrisko, a multifunkčné ihrisko
- 6 - Jeepparts - predajňa autodiélov, servis
- 7 - Prameň - Vajcovka 1
- 8 - Prameň - Vajcovka 2
- 9 - Dom smútku
- 10 - Kaplnka
- 11 - Animoterapeutické vzdelávacie centrum
- 12 - Zberný dvor
- 13 - Dom sociálnych služieb
- 14 - Lesný klub Kotrčiná Lúčka (centrum udržateľného spôsobu života)

SPRACOVATEĽ ÚPN :	ING. ARCH. PETER KRAJČ	DOPRAVA :	ING. ROMAN TISO
NÁZOV VÝKRESU:	VÝKRES RIEŠENIA VEREJNÉHO DOPRAVNÉHO VYBAVENIA		
NÁZOV DOKUMENTÁCIE:	ÚZEMNÝ PLÁN OBCE KOTRČINÁ LÚČKA		ROK SPRACOVANIA 05/2021
	NÁVRH		MIERKA 1:10 000

