


ÚPN O KOTRČINÁ LÚČKA

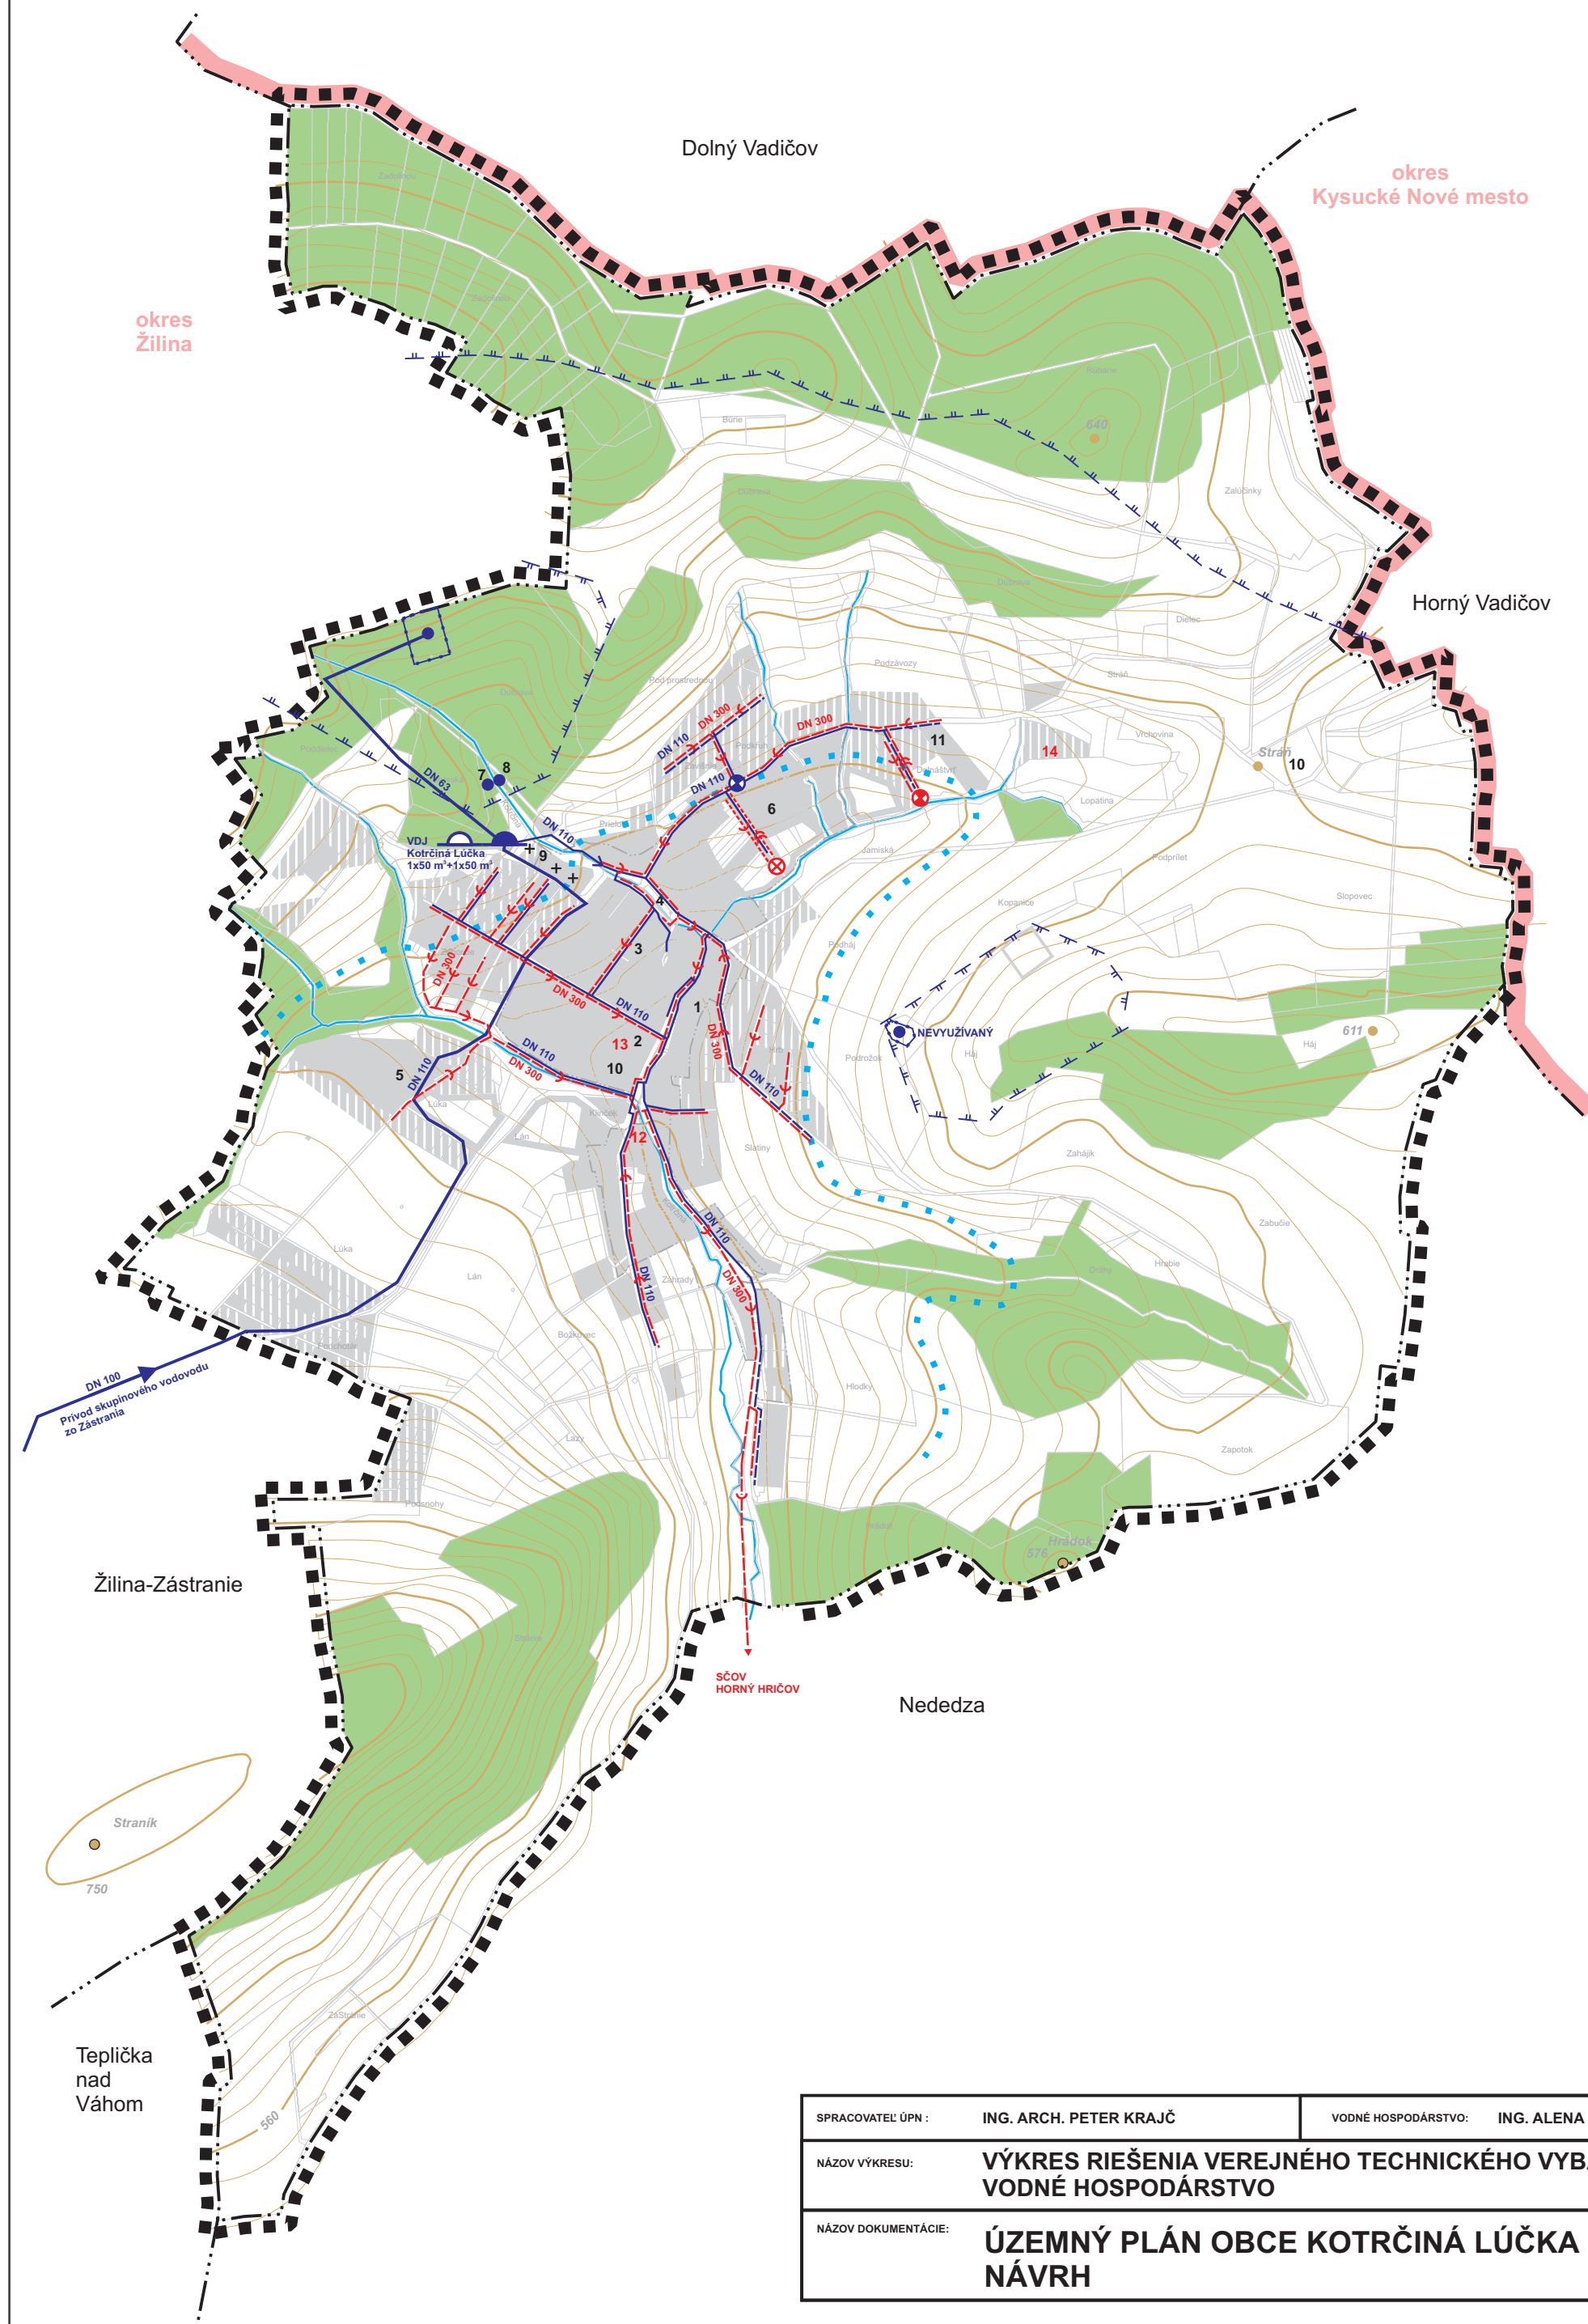

STAV	NÁVRH	VÝHLAD	
			HRANICA RIEŠENÉHO ÚZEMIA
			HRANICA OKRESU
			HRANICA KATASTRÁLNEHO ÚZEMIA
			HRANICA ZASTAVANÉHO ÚZEMIA K 1.1.1990
			OCHRANNÉ PÁSMO VODNÝCH ZDROJOV 2°
			ZASTAVANÉ PLOCHY
			CINTORÍN
			OZNAČENIE OBČIANSKEJ VYBAVENOSTI
			LESY
			VODNÉ TOKY
			PRAMEŇ
			VODOJEM
			ČERPACIA STANICA
			PRÍVOD SKUPINOVÉHO VODOVODU
			VODOVOD
			SPLAŠKOVÁ KANALIZÁCIA GRAVITAČNÁ
			SPLAŠKOVÁ KANALIZÁCIA TLAKOVÁ
			ČERPACIA STANICA
			HRANICA TLAKOVÉHO PÁSMA

ZOZNAM OBČIANSKEJ VYBAVENOSTI

- 1 - Potraviny, hostinec Pod Hájom
- 2 - Materská škola
- 3 - Hasičská zbrojnica, Obecny úrad, knižnica
- 4 - Zvonica
- 5 - Športový areál, futbalové ihrisko, a multifunkčné ihrisko
- 6 - Jeepparts - predajňa autodiélov, servis
- 7 - Prameň - Vajcovka 1
- 8 - Prameň - Vajcovka 2
- 9 - Dom smútku
- 10 - Kaplnka
- 11 - Animoterapeutické vzdelávacie centrum
- 12 - Zberný dvor
- 13 - Dom sociálnych služieb
- 14 - Lesný klub Kotrčiná Lúčka (centrum udržateľného spôsobu života)

SPRACOVATEĽ ÚPN :	ING. ARCH. PETER KRAJČ	VODNÉ HOSPODÁRSTVO:	ING. ALENA KOVALOVÁ
NÁZOV VÝKRESU:	VÝKRES RIEŠENIA VEREJNÉHO TECHNICKÉHO VYBAVENIA VODNÉ HOSPODÁRSTVO		
NÁZOV DOKUMENTÁCIE:	ÚZEMNÝ PLÁN OBCE KOTRČINÁ LÚČKA NÁVRH		ROK SPRACOVANIA 05/2021 MIERKA 1:10 000

