


ÚPN O KOTRČINÁ LÚČKA

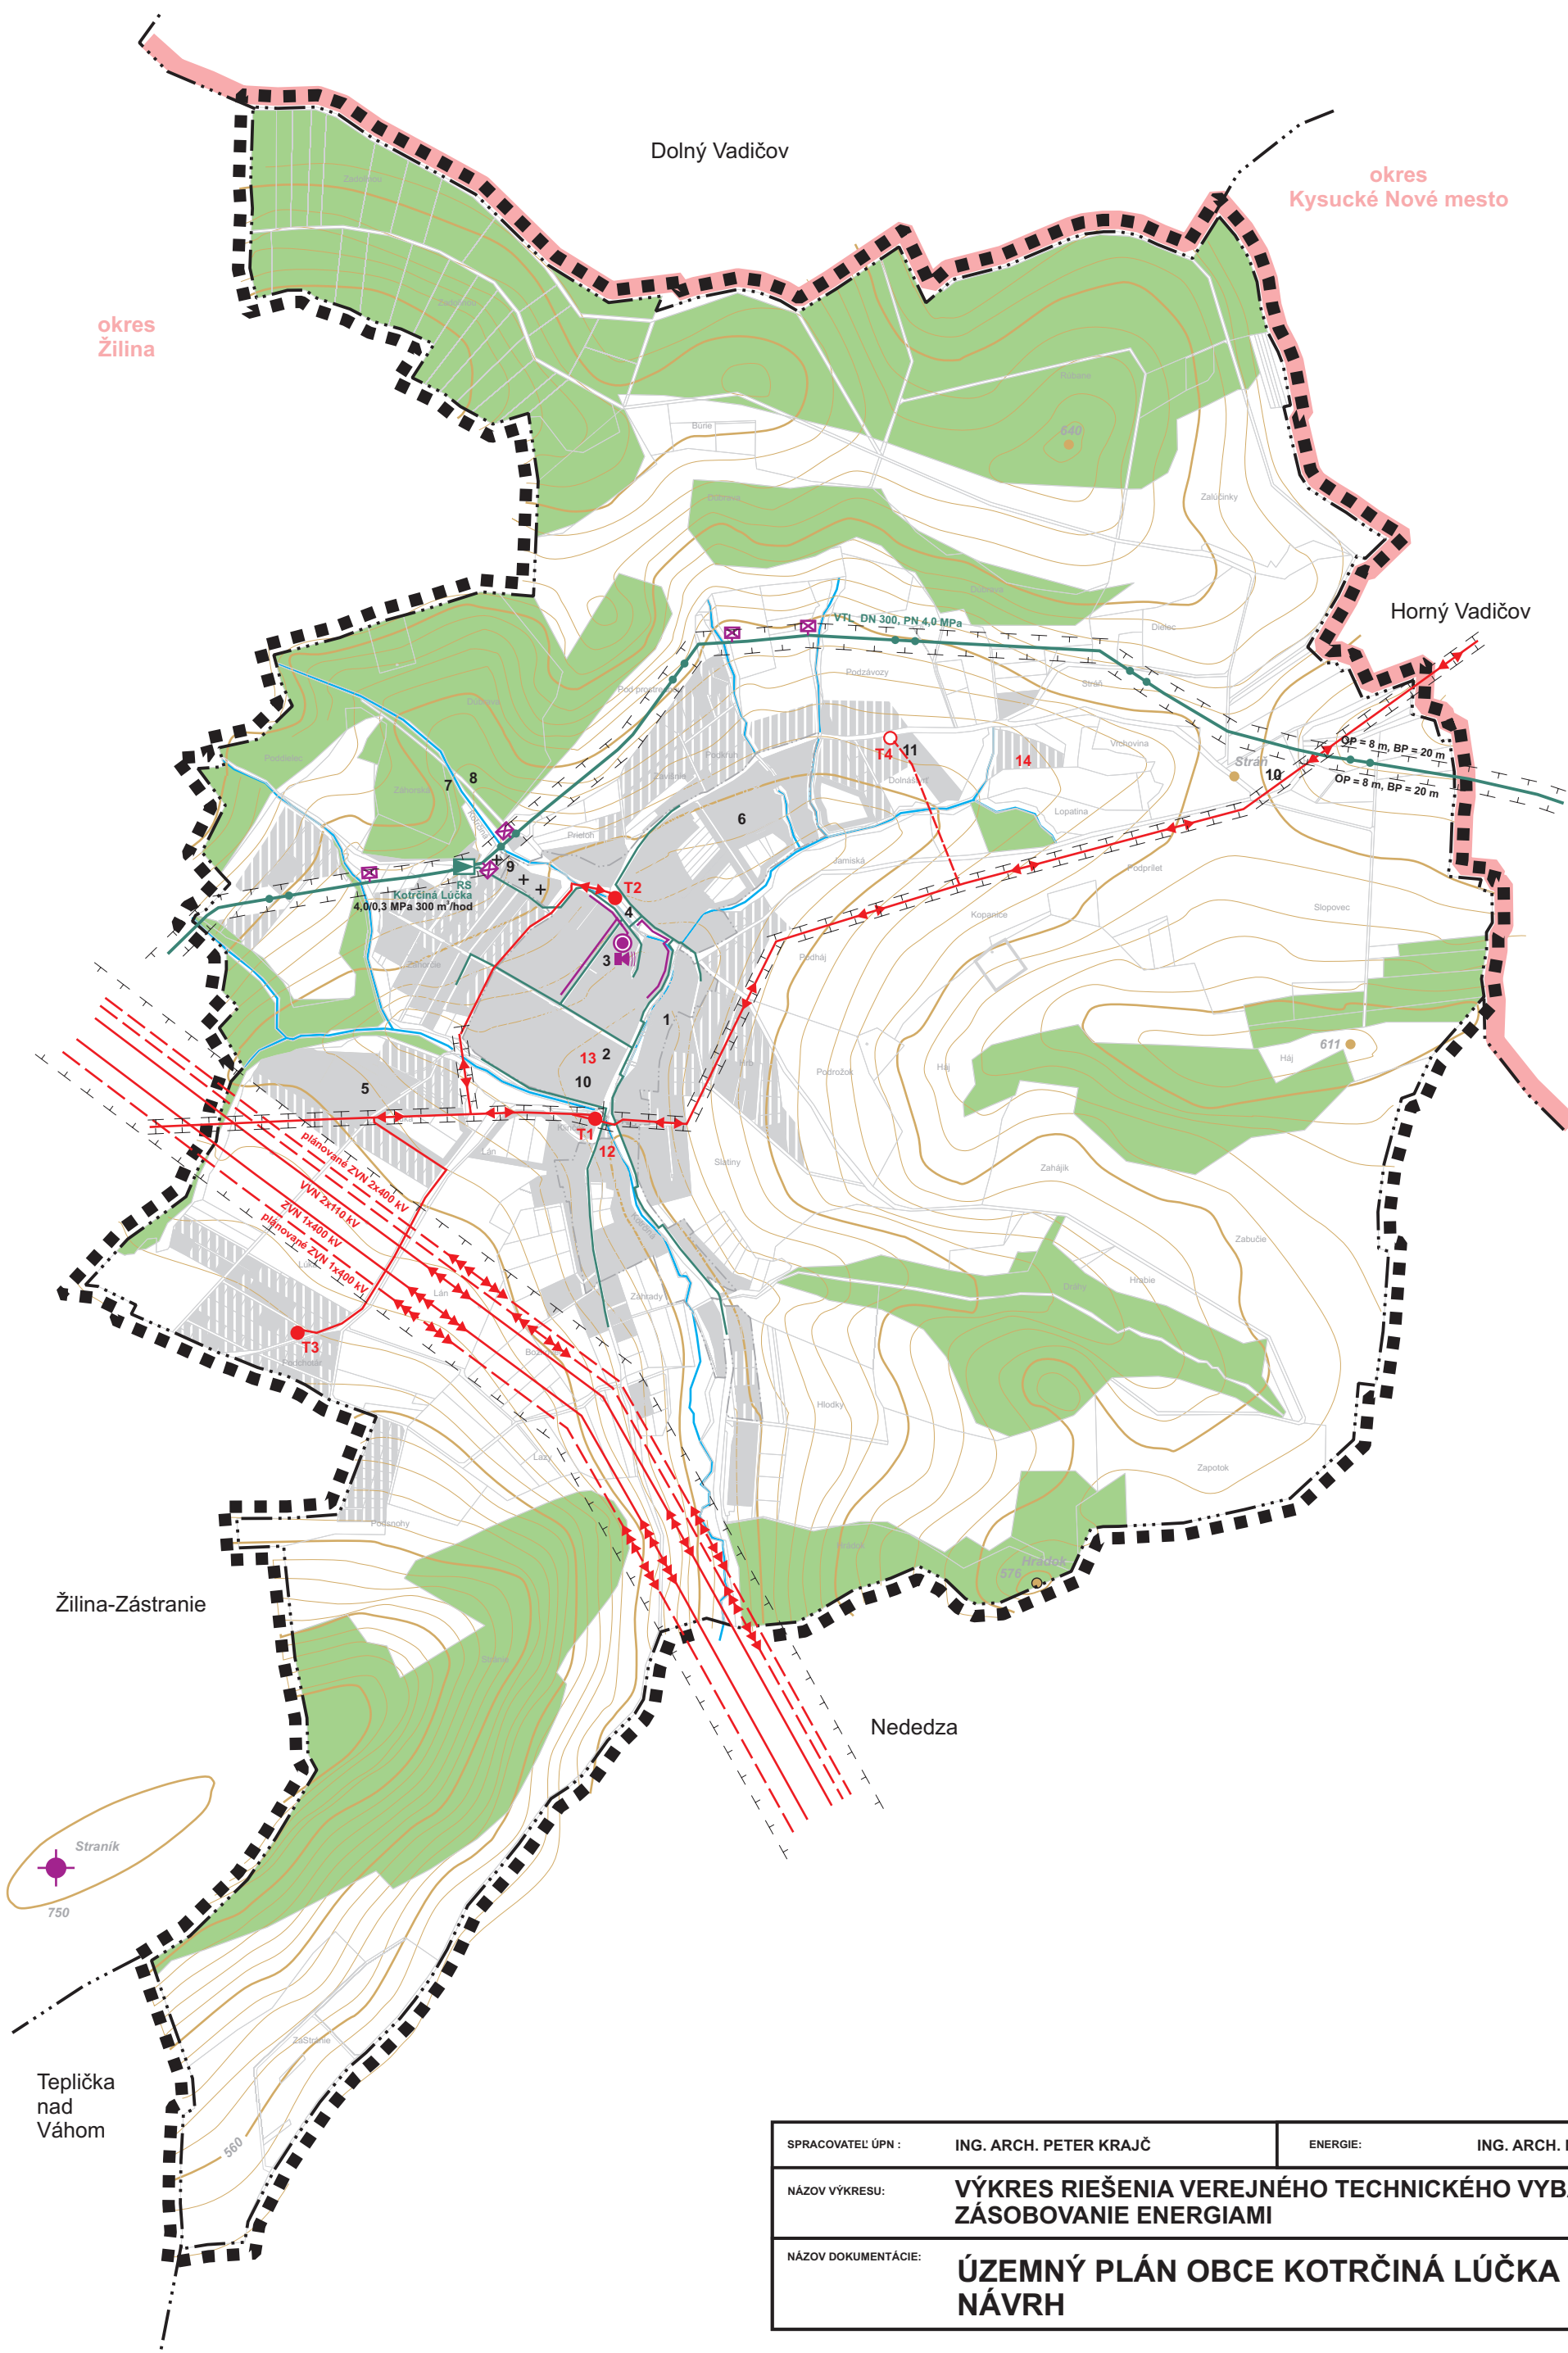

STAV	NÁVRH	VÝHLAD	
			HRANICA RIEŠENÉHO ÚZEMIA
			HRANICA OKRESU
			HRANICA KATASTRÁLNEHO ÚZEMIA
			HRANICA ZASTAVANÉHO ÚZEMIA K 1.1.1990
			HRANICA OCHRANNÝCH PÁSIEM
			ZASTAVANÉ PLOCHY
			CINTORÍN
			OZNAČENIE OBČIANSKEJ VYBAVENOSTI
			LESY
			VODNÉ TOKY
			400 kV ZVN ELEKTRICKÉ VEDENIE
			110 kV VVN ELEKTRICKÉ VEDENIE
			22 kV VN ELEKTRICKÉ VEDENIE
			22 kV VN ELEKTRICKÉ VEDENIE - KÁBLOVÉ
			TRANSFOSTANICA 22/0,4 kV
			VTL PLYNOVOD
			STL2 PLYNOVOD (OP do 400 kPa)
			REGULAČNÁ STANICA PLYNU VTL / STL
			KATÓDOVÁ OCHRANA
			STOŽIAR MOBILNÝCH OPERÁTOROV
			SIRÉNA
			TELEKOMUNIKÁCIE
			TELEFÓNNA ÚSTREDŇA

ZOZNAM OBČIANSKEJ VYBAVENOSTI

- 1 - Potraviny, hostinec Pod Hájom
- 2 - Materská škola
- 3 - Hasičská zbrojnica, Obecný úrad, knižnica
- 4 - Zvonica
- 5 - Športový areál, futbalové ihrisko, a multifunkčné ihrisko
- 6 - Jeepparts - predajňa autodiélov, servis
- 7 - Prameň - Vajcovka 1
- 8 - Prameň - Vajcovka 2
- 9 - Dom smútku
- 10 - Kaplnka
- 11 - Animoterapeutické vzdelávacie centrum
- 12 - Zberný dvor
- 13 - Dom sociálnych služieb
- 14 - Lesný klub Kotrčiná Lúčka (centrum udržateľného spôsobu života)

SPRACOVATEĽ ÚPN :	ING. ARCH. PETER KRAJČ	ENERGIE:	ING. ARCH. MARIÁN PIVARČI
NÁZOV VÝKRESU:	VÝKRES RIEŠENIA VEREJNÉHO TECHNICKÉHO VYBAVENIA ZÁSOBOVANIE ENERGIAMI		
NÁZOV DOKUMENTÁCIE:	ÚZEMNÝ PLÁN OBCE KOTRČINÁ LÚČKA NÁVRH		ROK SPRACOVANIA 05/2021
			MIERKA 1:10 000

