



ÚPN O KOTRČINÁ LÚČKA

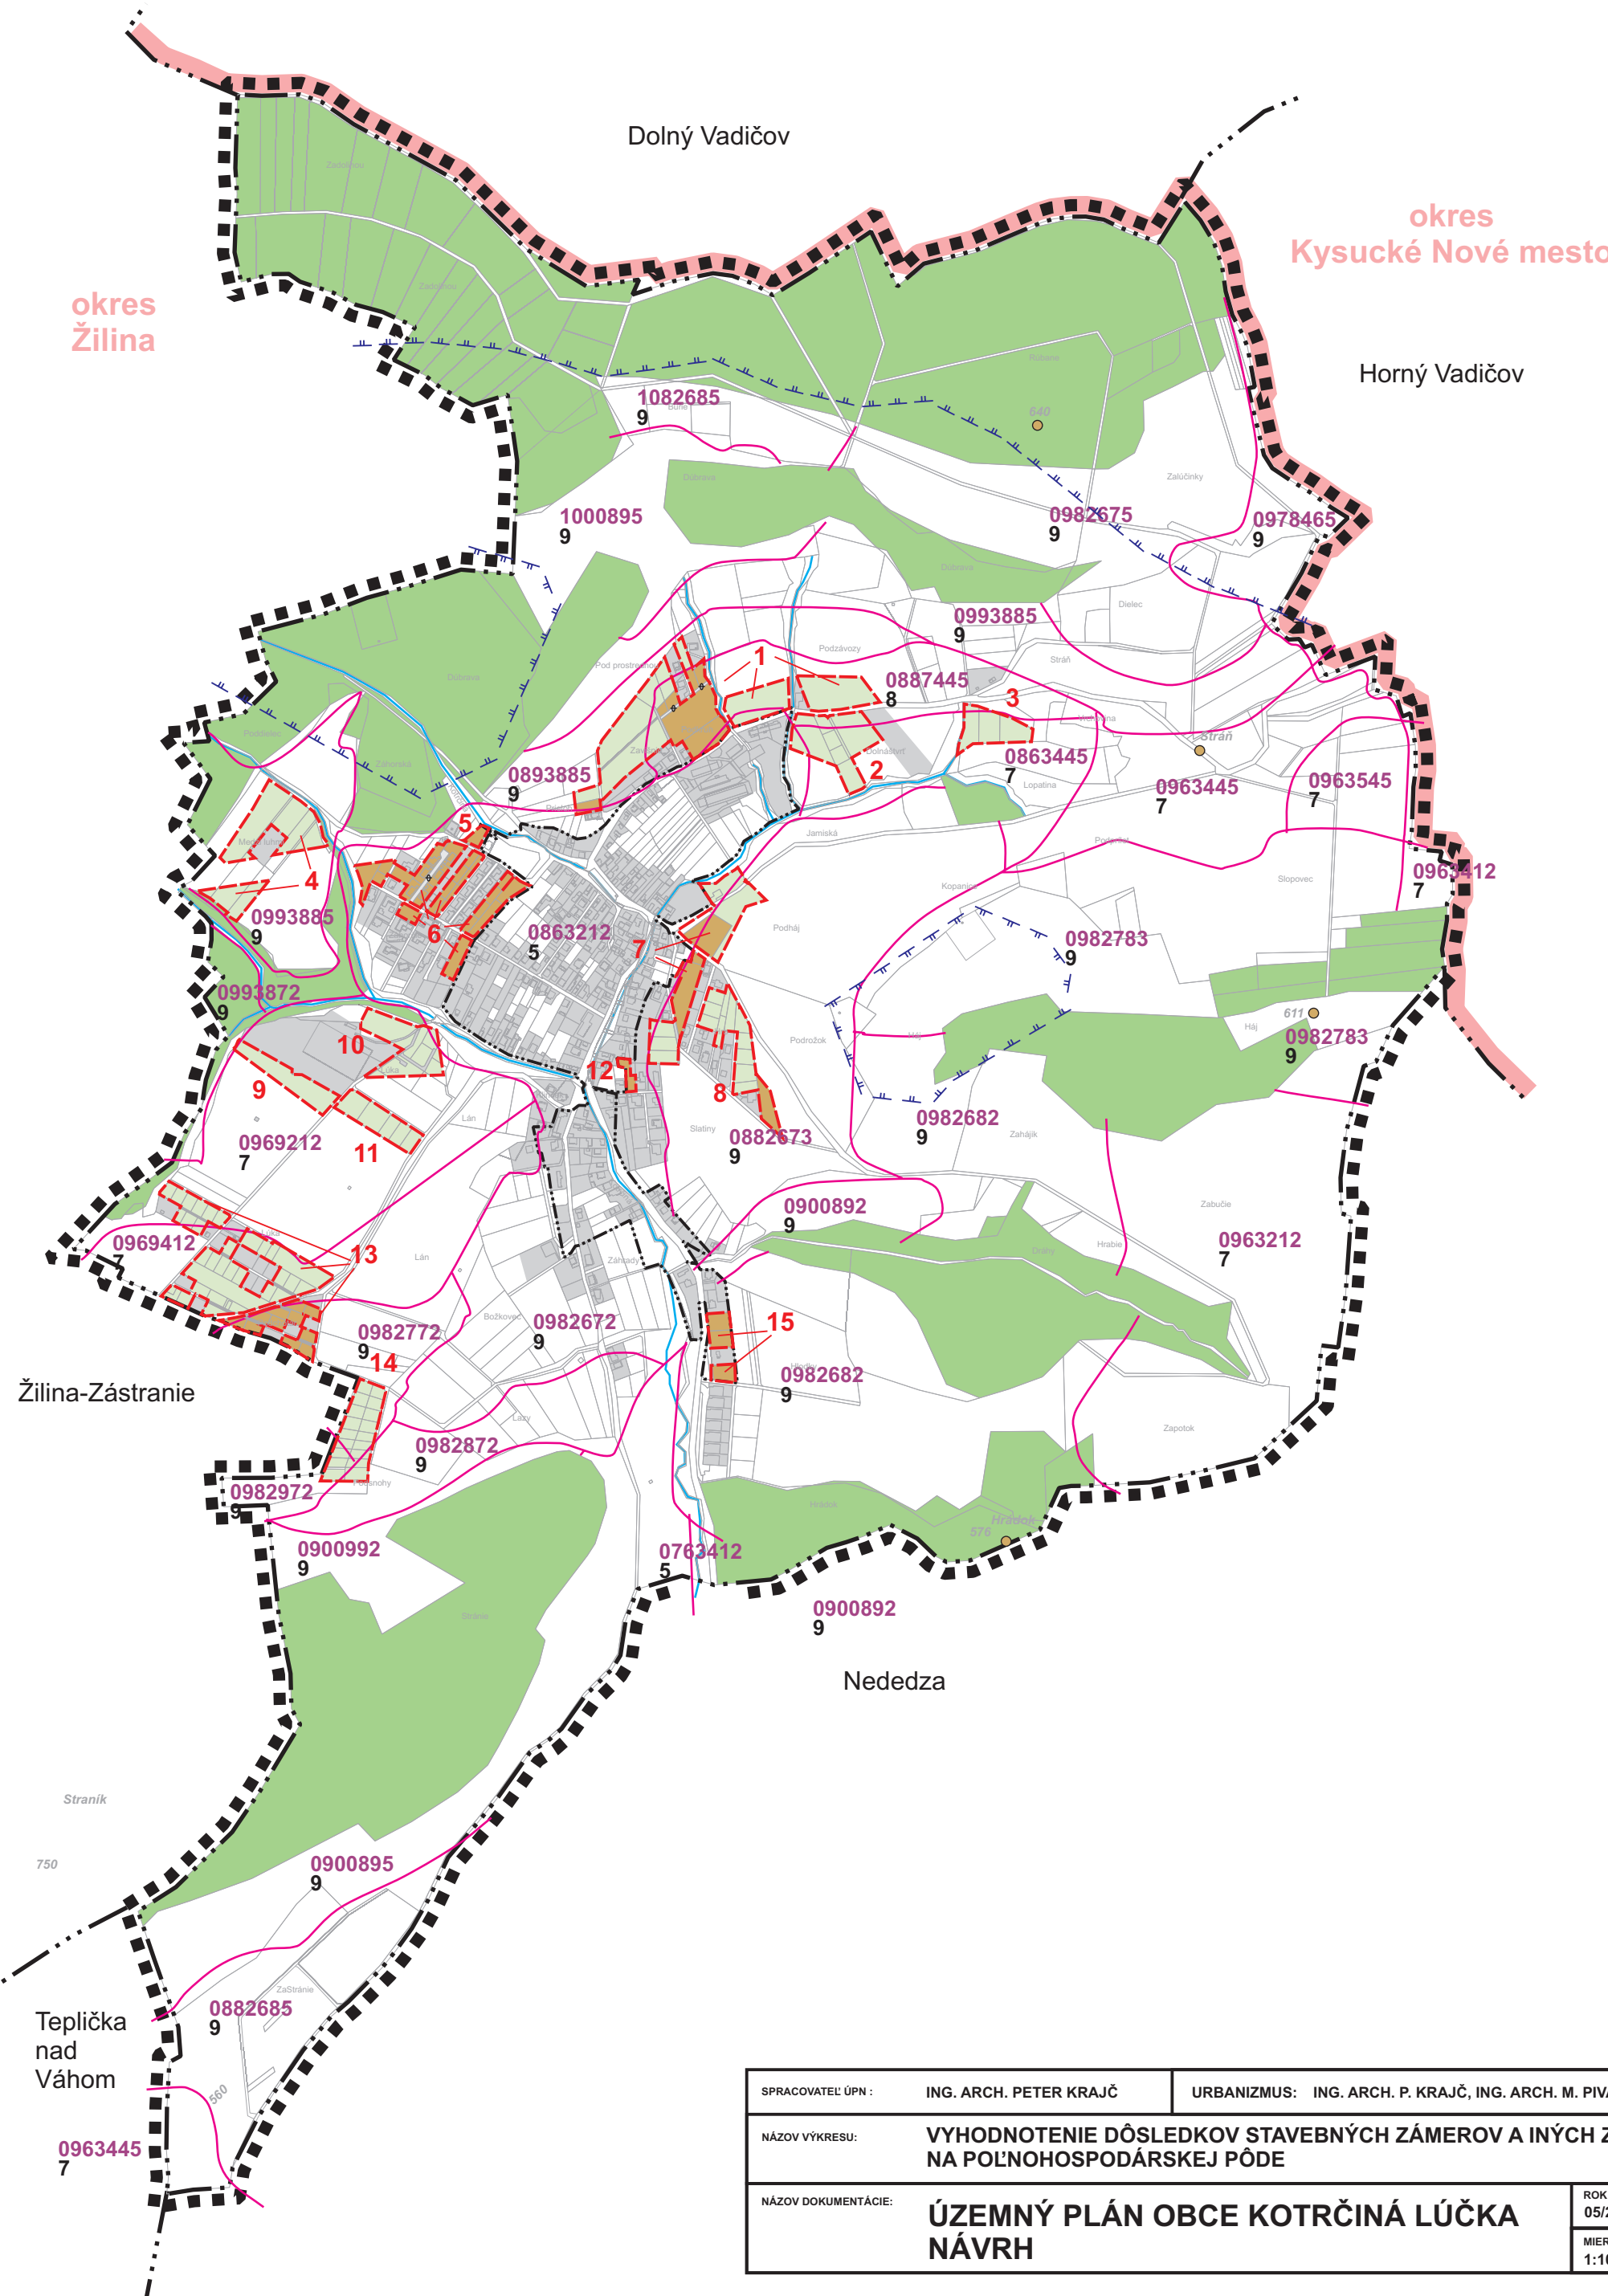

STAV	NÁVRH	
		HRANICA RIEŠENÉHO ÚZEMIA
		HRANICA OKRESU
		HRANICA KATASTRÁLNEHO ÚZEMIA
		HRANICA ZASTAVANÉHO ÚZEMIA K 1.1.1990
		OCHRANNÉ PÁSMO VODNÝCH ZDROJOV 2°
		ZASTAVANÉ PLOCHY
		OSTATNÉ PLOCHY
		ZÁHRADY
		LOKALITA POUŽITIA PÓDY NA INÉ ÚČELY
		ČÍSLO LOKALITY
		HRANICA BONITOVANEJ PÓDNO-EKOLOGICKEJ JEDNOTKY
		KÓD A SKUPINA BPEJ
		ORNÁ PÓDA
		TRVALÉ TRÁVNE PORASTY
		LESY
		VODNÉ TOKY

SPRACOVATEĽ ÚPN :	ING. ARCH. PETER KRAJČ	URBANIZMUS: ING. ARCH. P. KRAJČ, ING. ARCH. M. PIVARČI
NÁZOV VÝKRESU:	VYHODNOTENIE DÔSLEDKOV STAVEBNÝCH ZÁMEROV A INÝCH ZÁMEROV NA POĽNOHOSPODÁRSKEJ PÓDE	
NÁZOV DOKUMENTÁCIE:	ÚZEMNÝ PLÁN OBCE KOTRČINÁ LÚČKA	ROK SPRACOVANIA 05/2021
	NÁVRH	MIERKA 1:10 000

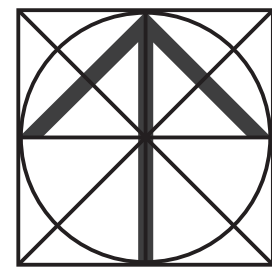

6