


ÚPN O KOTRČINÁ LÚČKA

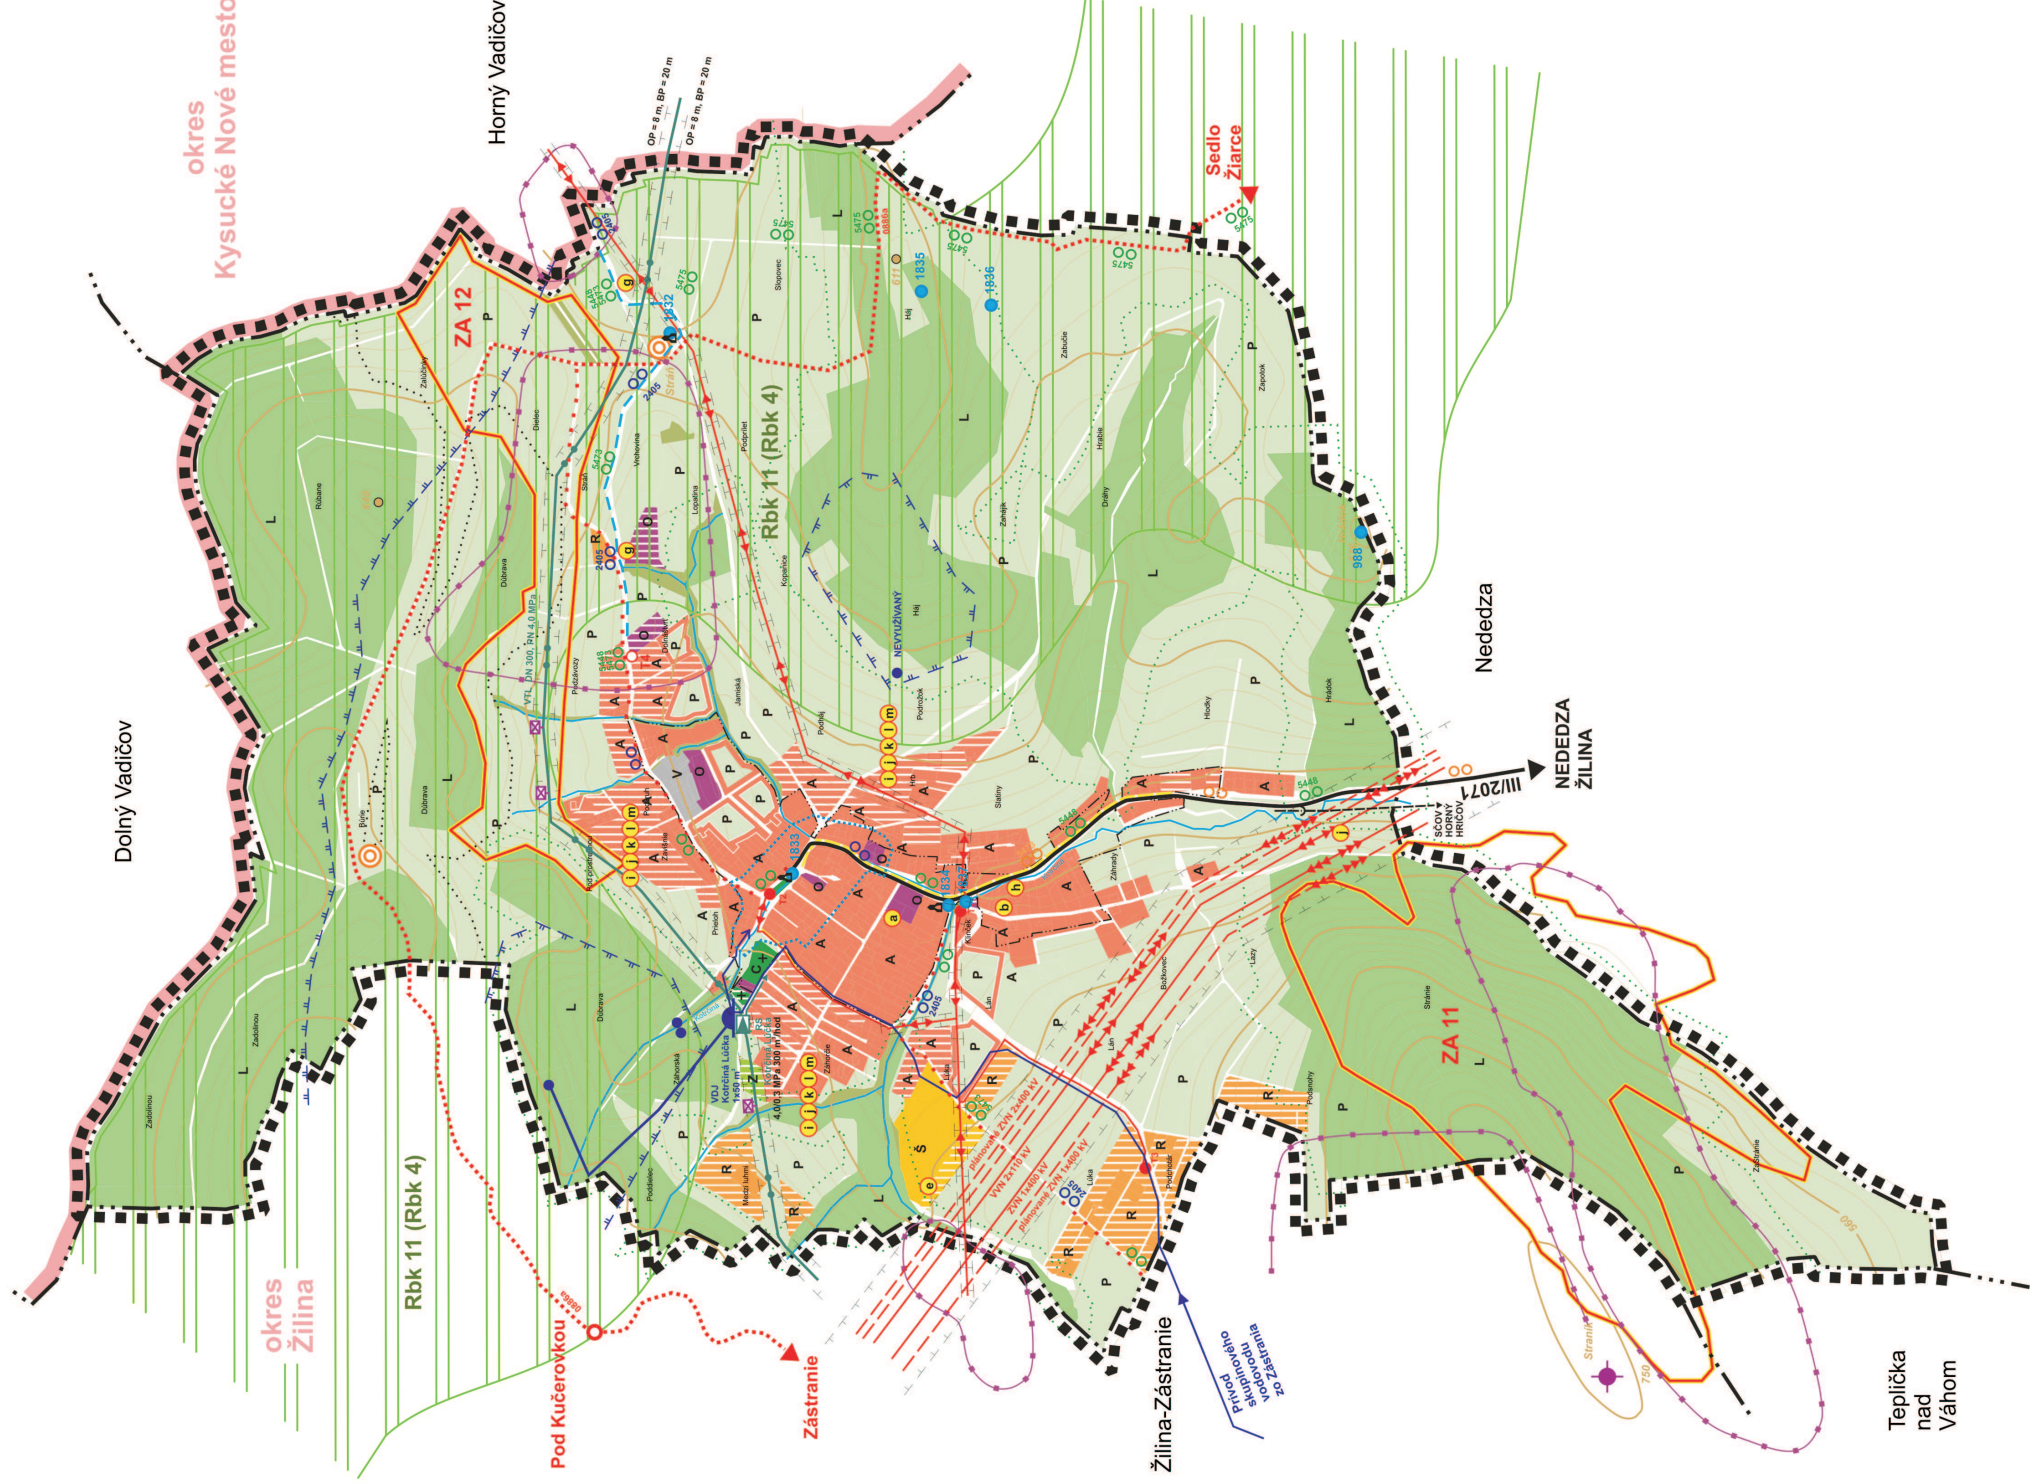

Teplička
nad
Váhom

STAV	NÁVRH	VÝHLAD
[Symbol]	[Symbol]	HRANICA RIEŠENÉHO ÚZEMIA
[Symbol]	[Symbol]	HRANICA OKRESU
[Symbol]	[Symbol]	HRANICA KATASTRÁLNEHO ÚZEMIA
[Symbol]	[Symbol]	HRANICA ZASTAVANÉHO ÚZEMIA K 1.1.1990
[Symbol]	[Symbol]	HRANICA OCHRANNÝCH PÁSIEM
[Symbol]	[Symbol]	OCHRANNÉ PÁSMO VODNÝCH ZDROJOV 2°
[Symbol]	[Symbol]	OBYTŇNÉ PLOCHY-RODINNÉ DOMY
[Symbol]	[Symbol]	PLOCHY OBCIANSKEJ VYBAVENOSTI
[Symbol]	[Symbol]	PLOCHY REKREÁCIE
[Symbol]	[Symbol]	PLOCHY ŠPORTU
[Symbol]	[Symbol]	PLOCHY VÝROBY A SKLADOV
[Symbol]	[Symbol]	CINTORIN
[Symbol]	[Symbol]	VEREJNÁ ZELEŇ
[Symbol]	[Symbol]	ZÁHRADY
[Symbol]	[Symbol]	OSTATNÁ ZELEŇ
[Symbol]	[Symbol]	TRVALÉ TRÁVNE PORASTY, ORNÁ PÓDA
[Symbol]	[Symbol]	LESY
[Symbol]	[Symbol]	VODNÉ TOKY
[Symbol]	[Symbol]	KAPLNKA, ZVONICA
[Symbol]	[Symbol]	HISTORICKÉ ÚZEMIE OBCE
[Symbol]	[Symbol]	KULT. PAMIATKY, ARCHEOLOGICKÉ LOKALITY
[Symbol]	[Symbol]	CESTA III. TRIEDY
[Symbol]	[Symbol]	OSTATNÉ KOMUNIKÁCIE

STAV	NÁVRH	VÝHLAD
[Symbol]	[Symbol]	ZNAČKOVANÉ TURISTICKÉ CHODNÍKY
[Symbol]	[Symbol]	ODDYCHOVÉ MIESTO
[Symbol]	[Symbol]	LYŽIARSKA BEŽECKÁ STOPA
[Symbol]	[Symbol]	ZNAČENÉ CYKLOTRASY
[Symbol]	[Symbol]	BIOKORIDOR REGIONÁLNEHO VÝZNAMU
[Symbol]	[Symbol]	GENOFONDOVÁ LOKALITA REGIONÁLNEHO VÝZNAMU
[Symbol]	[Symbol]	SVAHOVÉ DEFORMÁCIE - POTENCIÁLNE
[Symbol]	[Symbol]	PRAMENĚ
[Symbol]	[Symbol]	SKUPINOVÝ VODOVOD
[Symbol]	[Symbol]	VODOJEM
[Symbol]	[Symbol]	SPLAŠKOVÁ KANALIZÁCIA
[Symbol]	[Symbol]	400 KV ZVN ELEKTRICKÉ VEDENIE
[Symbol]	[Symbol]	110 KV VVN ELEKTRICKÉ VEDENIE
[Symbol]	[Symbol]	22 KV VVN ELEKTRICKÉ VEDENIE - VZDUŠNÉ
[Symbol]	[Symbol]	22 KV VVN ELEKTRICKÉ VEDENIE - KÁBLOVÉ
[Symbol]	[Symbol]	TRANSFOSTANICA 220.4 KV
[Symbol]	[Symbol]	VTL PLYNOVOD
[Symbol]	[Symbol]	STL2 PLYNOVOD (OP do 400 kPa)
[Symbol]	[Symbol]	REGULAČNÁ STANICA PLYNU VTL / STL
[Symbol]	[Symbol]	KATÓDOVÁ OCHRANA
[Symbol]	[Symbol]	STOŽIAR MOBILNÝCH OPERÁTOROV
[Symbol]	[Symbol]	OZNAČENIE URBANISTICKÉHO REGULATÍVU
[Symbol]	[Symbol]	OZNAČENIE VEREJNOPROSPESNÝCH STAVIEB

BIOKORIDORY REGIONÁLNEHO VÝZNAMU

Rbk 11 Brodnianka – Lysica (pokračovanie biokoridoru šírenia teplomilných druhov, doznievanie vplyvu teplomilných druhov bioty)

GENOFONDOVÉ LOKALITY

ZA 11 Stránik (Zachovalé teplomilné spoločnosť pasienkov a krovín)
ZA 12 Kotročiná Lúčka - Dúbrava (Teplomilné travinobylinné spoločnosť)

URBANISTICKÉ REGULATÍVY

- A - RODINNÉ DOMY INDIVIDUÁLNE
- C - CINTORIN
- L - LESY
- O - OBCIANSKE VYBAVENIE
- P - POLNOHOSPODÁRSKA PÓDA
- R - REKREÁCIA
- Š - ŠPORTOVÉ PLOCHY
- V - VÝROBNÉ PREVÁDZKY, SKLADY
- Z - ZÁHRADY

NÁRODNÁ KULTÚRNA PAMIATKA:

HRÁDEK - PUCHOVSKÁ KULTÚRA, STREDOVEK, HRADISKO (BOD 988)

POTENCIÁLNE ARCHEOLOGICKÉ NÁLEZISKÁ (BODY):

- 1837 RÁZCESTIE ZÁSTRANIE "KAMENNÝ MOST" - 19 STOROČIE
- 1834 PRICESTNÁ KAPLNKA - 19 STOROČIE
- 1833 KAPLNKA - 19 STOROČIE
- 1832 KAPLNKA "STRÁN" - 19 STOROČIE
- 1835 MOHYLNÍK "HÁJ" - STREDOVEK
- 1836 JUŽNÝ SVAH TEMENA HÁJA - KONIEC MLADŠEJ DOBY ŽELEZNEJ

ZOZNAM VEREJNOPROSPESNÝCH STAVIEB

- a** DOM SOCIÁLNYCH SLUŽIEB
- b** ZBERNÝ DVOR
- c** HASIČSKÁ ZBROJNICA
- d** ROZŠIRENIE CINTORÍNA
- e** MALÉ OBEČNÉ ŠPORTOVÉ PLOCHY, DETSKÉ IHRISKÁ
- f** VÝSTAVBA A REKONŠTRUKCIA OBSLUŽNÝCH KOMUNIKÁCIÍ
- g** CYKLOTRASY
- h** PEŠIE CHODNÍKY A PLOCHY
- i** STAVBY PRE VEREJNÉ ZÁSOBOVANIE PITNOU VODOU
- j** STAVBY PRE ODVÁDZANIE SPLAŠKOVÝCH VÔD
- k** STAVBY PRE ODVÁDZANIE VÔD POVRCHOVÉHO ODTOKU
- l** STAVBY PRE ZÁSOBOVANIE ELEKTRICKOU ENERGIOU
- m** ROZVODY VEREJNÉHO PLYNOVODU
- n** ROZVODY TELEKOMUNIKAČNEJ SIETE

SPRACOVATEĽ ÚPN: ING. ARCH. PETER KRAJČ

URBANIZMUS: ING. ARCH. P. KRAJČ, ING. ARCH. M. PIVARČI

NAZOV VÝREŠU: **SCHEMA ZÁVÄZNYCH ČASTÍ A VEREJNOPROSPESNÝCH STAVIEB**

ROK SPRACOVANIA: 04/2024

MIERKA:

ÚZEMNÝ PLÁN OBCE KOTRČINÁ LÚČKA

