


# ÚPN O KOTRČINÁ LÚČKA

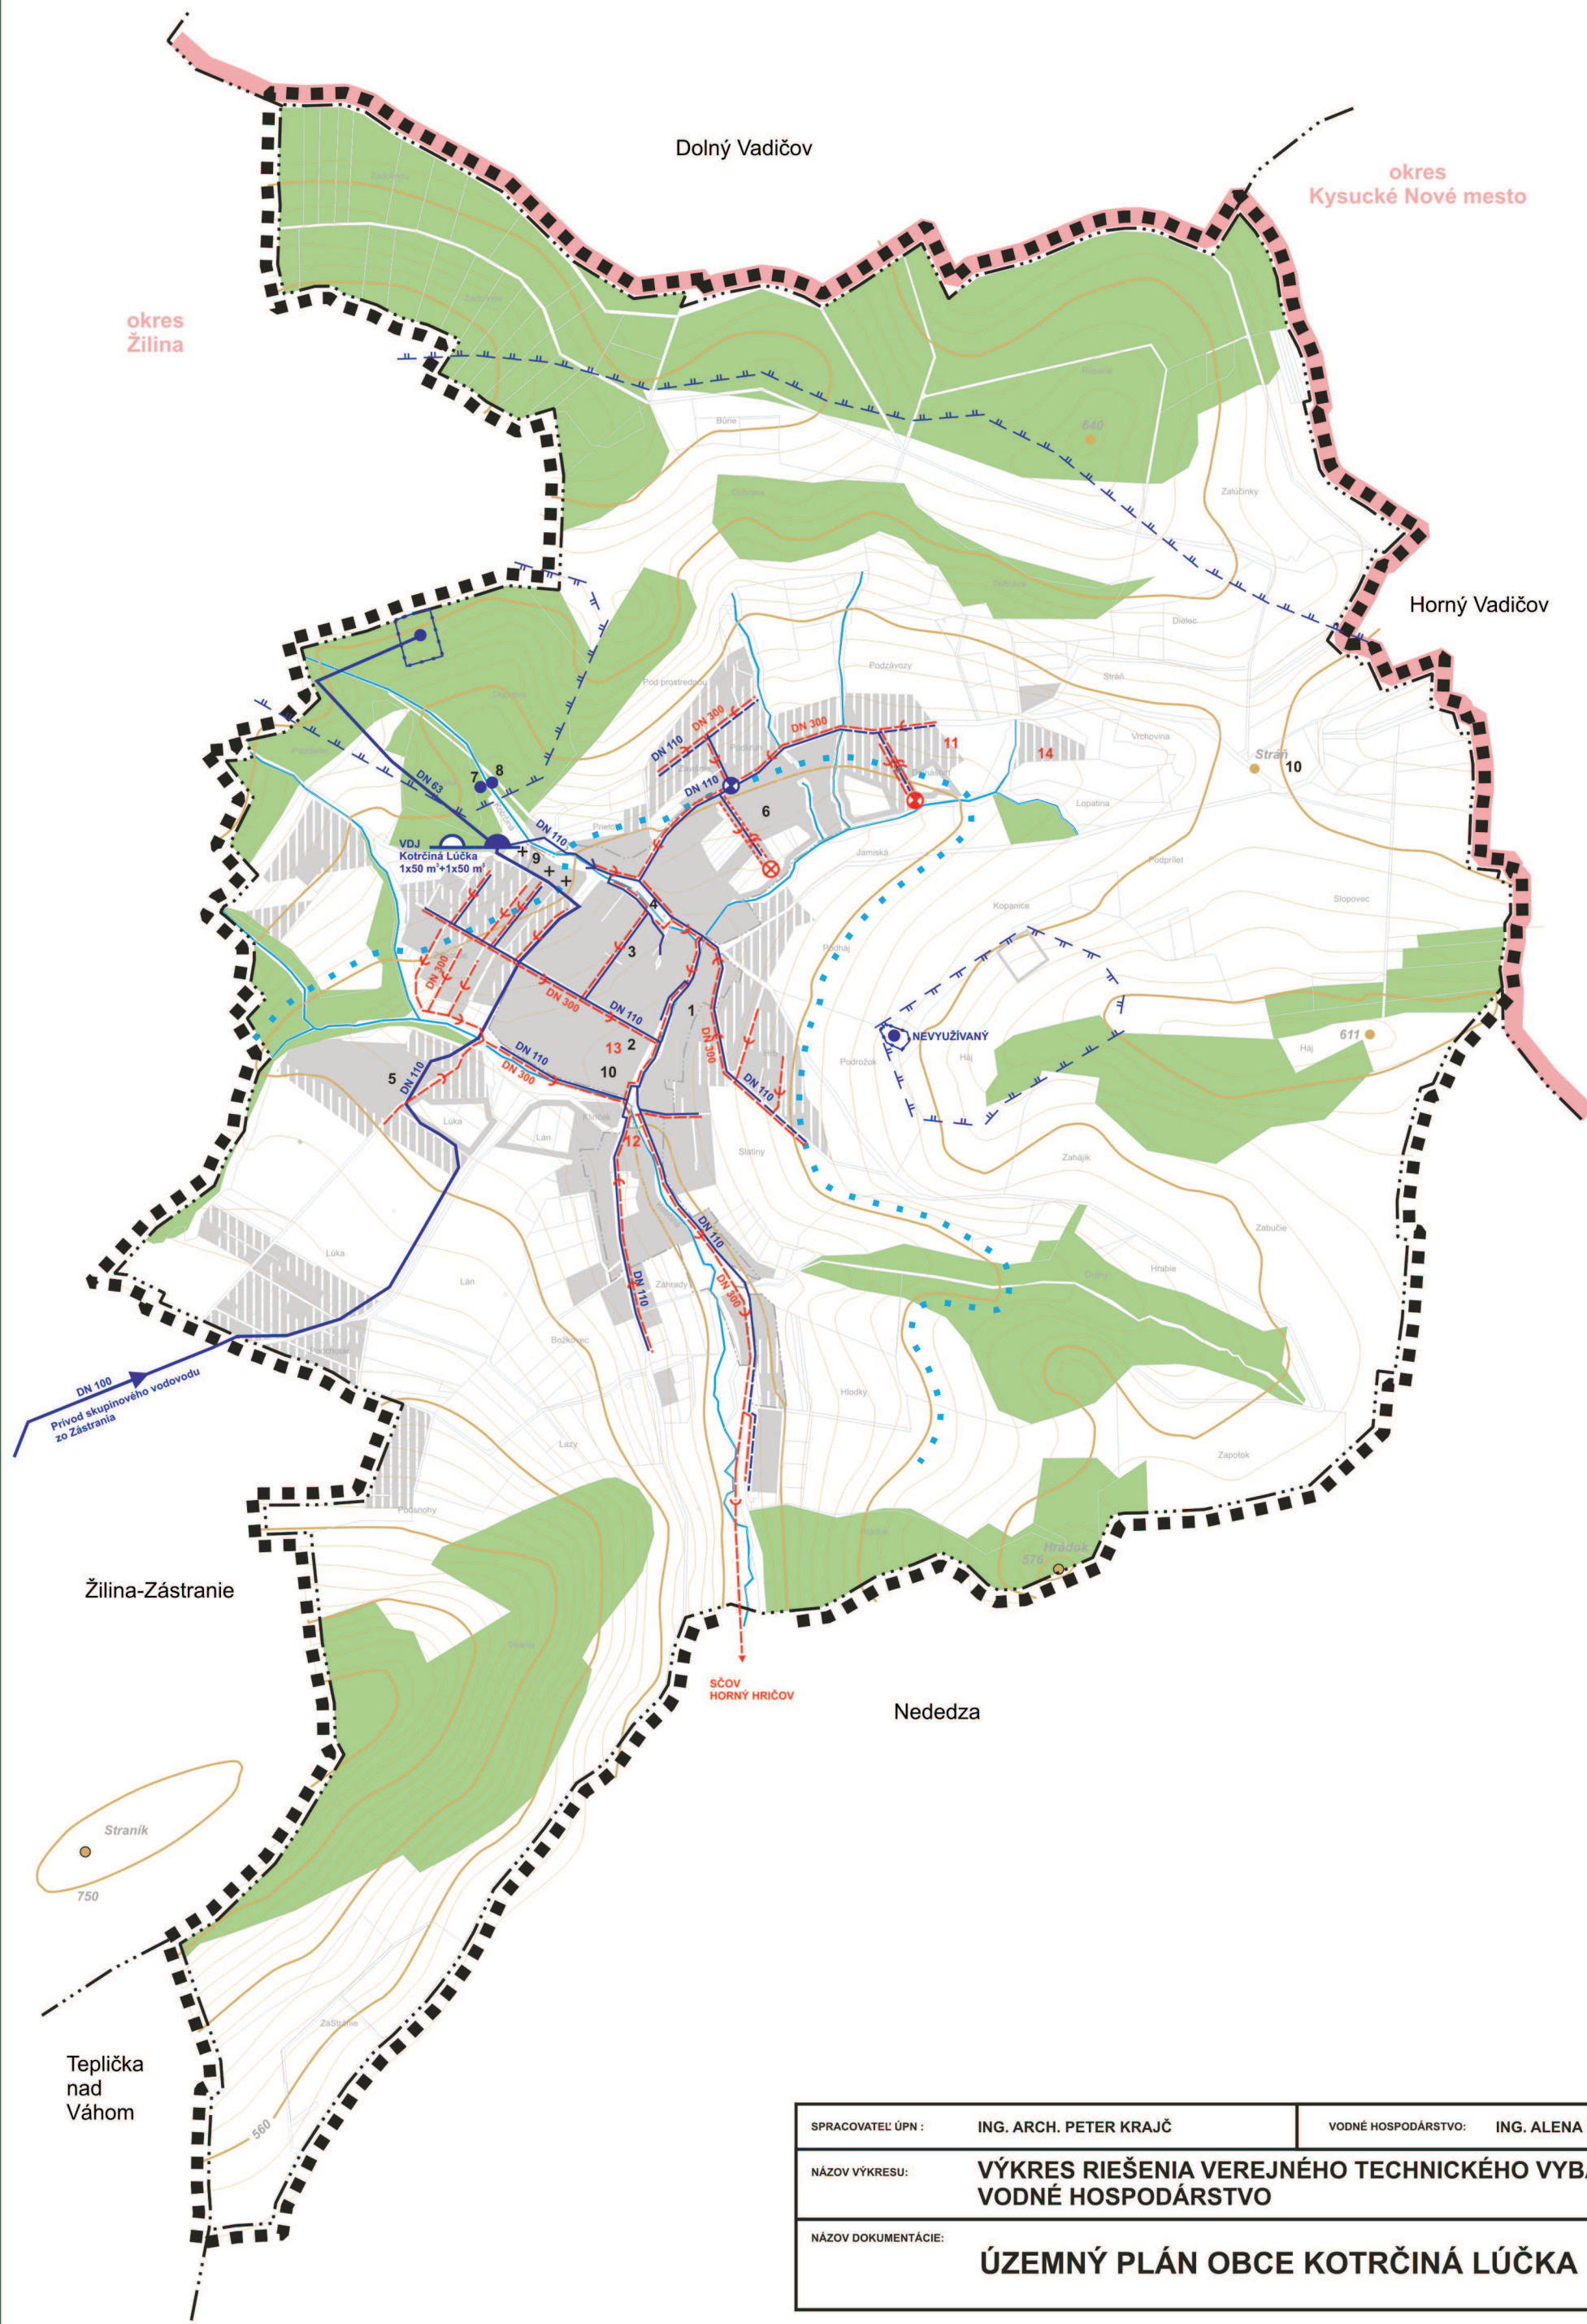

STAV	NÁVRH	VÝHLAD	
			HRANICA RIEŠENÉHO ÚZEMIA
			HRANICA OKRESU
			HRANICA KATASTRÁLNEHO ÚZEMIA
			HRANICA ZASTAVANÉHO ÚZEMIA K 1.1.1990
			OCHRANNÉ PÁSMO VODNÝCH ZDROJOV 2°
			ZASTAVANÉ PLOCHY
			CINTORÍN
			OZNAČENIE OBČIANSKEJ VYBAVENOSTI
			LESY
			VODNÉ TOKY
			PRAMEŇ
			VODOJEM
			ČERPACIA STANICA
			PRÍVOD SKUPINOVÉHO VODOVODU
			VODOVOD
			SPLAŠKOVÁ KANALIZÁCIA GRAVITAČNÁ
			SPLAŠKOVÁ KANALIZÁCIA TLAKOVÁ
			ČERPACIA STANICA
			HRANICA TLAKOVÉHO PÁSMA

## ZOZNAM OBČIANSKEJ VYBAVENOSTI

- 1 - Potraviny, hostinec Pod Hájom
- 2 - Materská škola
- 3 - Hasičská zbrojnica, Obecný úrad, knižnica
- 4 - Zvonica
- 5 - Športový areál, futbalové ihrisko, a multifunkčné ihrisko
- 6 - Jeepparts - predajňa autodiélov, servis
- 7 - Prameň - Vajcovka 1
- 8 - Prameň - Vajcovka 2
- 9 - Dom smútku
- 10 - Kaplnka
- 11 - Animoterapeutické vzdelávacie centrum
- 12 - Zberný dvor
- 13 - Dom sociálnych služieb
- 14 - Lesný klub Kotrčiná Lúčka (centrum udržateľného spôsobu života)

SPRACOVATEĽ ÚPN :	ING. ARCH. PETER KRAJČ	VODNÉ HOSPODÁRSTVO:	ING. ALENA KOVAĽOVÁ
NÁZOV VÝKRESU:	VÝKRES RIEŠENIA VEREJNÉHO TECHNICKÉHO VYBAVENIA VODNÉ HOSPODÁRSTVO		
NÁZOV DOKUMENTÁCIE:	ÚZEMNÝ PLÁN OBCE KOTRČINÁ LÚČKA		
		ROK SPRACOVANIA	04/2024
		MIERKA	1:10 000

