


ÚPN O KOTRČINÁ LÚČKA

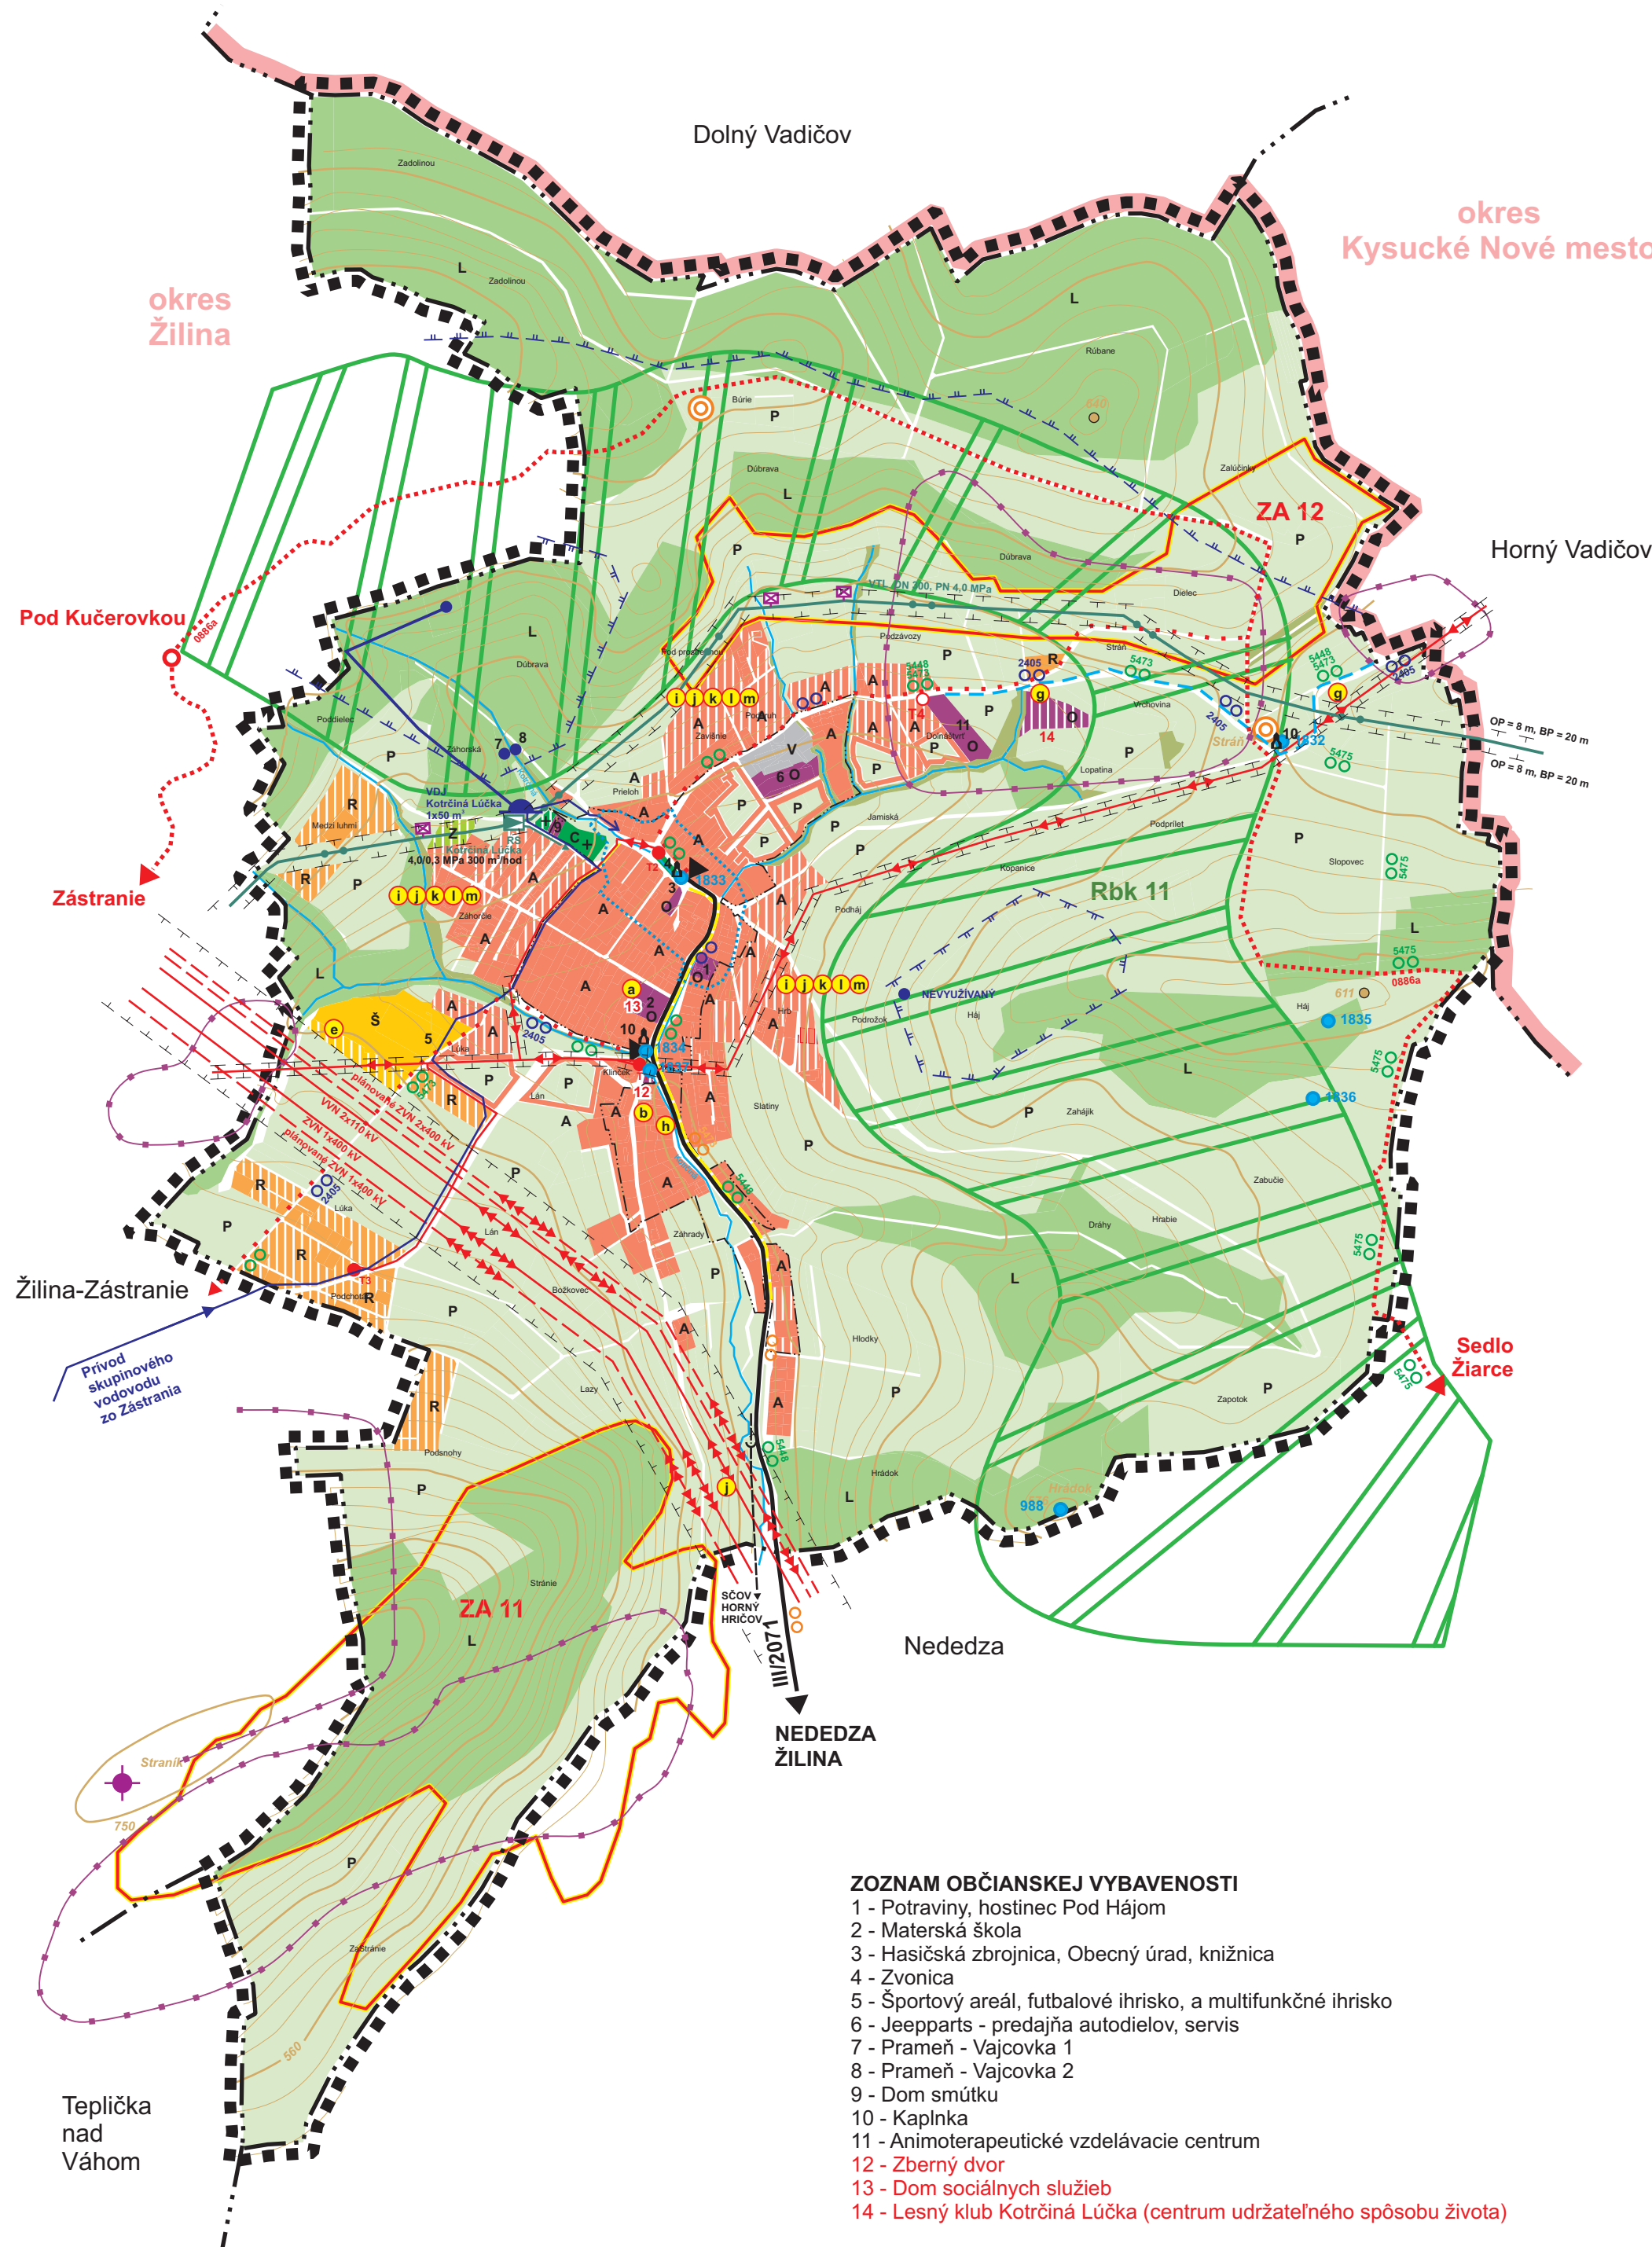

- ZOZNAM OBČIANSKEJ VYBAVENOSTI**
- 1 - Potraviný, hostinec Pod Hájom
 - 2 - Materská škola
 - 3 - Hasičská zbrojnica, Obecný úrad, knižnica
 - 4 - Zvonica
 - 5 - Športový areál, futbalové ihrisko, a multifunkčné ihrisko
 - 6 - Jeeparts - predajňa autodiélov, servis
 - 7 - Prameň - Vajcovka 1
 - 8 - Prameň - Vajcovka 2
 - 9 - Dom smútku
 - 10 - Kaplnka
 - 11 - Animoterapeutické vzdelávacie centrum
 - 12 - Zberný dvor
 - 13 - Dom sociálnych služieb
 - 14 - Lesný klub Kotrčiná Lúčka (centrum udržateľného spôsobu života)

STAV	NÁVRH	VÝHLAD	
			HRANICA RIEŠENÉHO ÚZEMIA
			HRANICA OKRESU
			HRANICA KATASTRÁLNEHO ÚZEMIA
			HRANICA ZASTAVANÉHO ÚZEMIA K 1.1.1990
			HRANICA OCHRANNÝCH PÁSIEM
			OCHRANNÉ PÁSMO VODNÝCH ZDROJOV 2°
			OBYTNÉ PLOCHY-RODINNÉ DOMY
			PLOCHY OBČIANSKEJ VYBAVENOSTI
			PLOCHY REKREÁCIE
			PLOCHY ŠPORTU
			PLOCHY VÝROBY A SKLADOV
			CINTORÍN
			VEREJNÁ ZELEŇ
			ZÁHRADY
			OSTATNÁ ZELEŇ
			TRVALÉ TRÁVNE PORASTY, ORNÁ PÓDA
			LESY
			VODNÉ TOKY
			KAPLNKA, ZVONICA
			HISTORICKÉ ÚZEMIE OBCE
			KULT. PAMIATKY, ARCHEOLOGICKÉ LOKALITY
			CESTA III. TRIEDY
			OSTATNÉ KOMUNIKÁCIE
			AUTOBUSOVÉ ZASTÁVKY

STAV	NÁVRH	VÝHLAD	
			ZNAČKOVANÉ TURISTICKÉ CHODNÍKY
			ODDYCHOVÉ MIESTO
			LYŽIARSKA BEŽECKÁ STOPA
			ZNAČENÉ CYKLOTRASY
			BIOKORIDOR REGIONÁLNEHO VÝZNAMU
			GENOFONDOVÁ LOKALITA REGIONÁLNEHO VÝZNAMU
			SVAHOVÉ DEFORMÁCIE - POTENCIÁLNE
			PRAMEŇ
			SKUPINOVÝ VODOVOD
			VODOJEM
			SPLAŠKOVÁ KANALIZÁCIA
			400 kV ZVN ELEKTRICKÉ VEDENIE
			110 kV VVN ELEKTRICKÉ VEDENIE
			22 kV VN ELEKTRICKÉ VEDENIE - VZDUŠNÉ
			22 kV VN ELEKTRICKÉ VEDENIE - KÁBLOVÉ
			TRANSFOSTANICA 22/0,4 kV
			VTL PLYNOVOD
			STL2 PLYNOVOD (OP do 400 kPa)
			REGULAČNÁ STANICA PLYNU VTL / STL
			KATÓDOVÁ OCHRANA
			STOŽIAR MOBILNÝCH OPERÁTOROV
			OZNAČENIE OBČIANSKEJ VYBAVENOSTI A VÝROBY
			OZNAČENIE URBANISTICKÉHO REGULATÍVU
			OZNAČENIE VEREJNOPROSPEŠNÝCH STAVIEB

BIOKORIDORY REGIONÁLNEHO VÝZNAMU
Rbk 11 Brodnianka – Lysica (pokračovanie biokoridoru šírenia teplomilných druhov, doznievanie vplyvu teplomilných druhov bioty)

GENOFONDOVÉ LOKALITY
ZA 11 Stránik (Zachovalé teplomilné spoločenstvá pasienkov a krovin)
ZA 12 Kotrčiná Lúčka - Dúbrava (Teplomilné travinobylinné spoločenstvá)

URBANISTICKÉ REGULATÍVY

- A - RODINNÉ DOMY INDIVIDUÁLNE
- C - CINTORÍN
- L - LESY
- O - OBČIANSKE VYBAVENIE
- P - POĽNOHOSPODÁRSKA PÓDA
- R - REKREÁCIA
- Š - ŠPORTOVÉ PLOCHY
- V - VÝROBNÉ PREVÁDZKY, SKLADY
- Z - ZÁHRADY

NÁRODNÁ KULTÚRNA PAMIATKA:
 HRÁDEK - PŮCHOVSKÁ KULTÚRA, STREDOVEK, HRADISKO (BOD 988)

POTENCIÁLNE ARCHEOLOGICKÉ NÁLEZISKÁ (BODY):
 1837 RÁZCESTIE ZÁSTRANIE "KAMENNÝ MOST" - 19 STOROČIE
 1834 PRICESTNÁ KAPLNKA - 19 STOROČIE
 1833 KAPLNKA 19 STOROČIE
 1832 KAPLNKA „STRÁŇ“ 19 STOROČIE
 1835 MOHYLNÍK „HÁJ“ - STREDOVEK
 1836 „JUŽNÝ SVAH TEMENA HÁJA - KONIEC MLADŠEJ DOBY ŽELEZNEJ“

ZOZNAM VEREJNOPROSPEŠNÝCH STAVIEB

- a DOM SOCIÁLNYCH SLUŽIEB
- b ZBERNÝ DVOR
- c HASIČSKÁ ZBROJNICA
- d ROZŠÍRENIE CINTORÍNA
- e MALÉ OBECNÉ ŠPORTOVÉ PLOCHY, DETSKÉ IHRISKÁ
- f VÝSTAVBA A REKONŠTRUKCIA OBSLUŽNÝCH KOMUNIKÁCIÍ
- g CYKLOTRASY
- h PEŠIE CHODNÍKY A PLOCHY
- i STAVBY PRE VEREJNÉ ZÁSBOVANIE PITNOU VODOU
- j STAVBY PRE ODVÁDZANIE SPLAŠKOVÝCH VÔD
- k STAVBY PRE ODVÁDZANIE VÔD POVRCHOVÉHO ODTOKU
- l STAVBY PRE ZÁSBOVANIE ELEKTRICKOU ENERGIU
- m ROZVODY VEREJNÉHO PLYNOVODU
- n ROZVODY TELEKOMUNIKAČNEJ SIETE

SPRACOVATEĽ ÚPN :	ING. ARCH. PETER KRAJČ	URBANIZMUS: ING. ARCH. P. KRAJČ, ING. ARCH. M. PIVARČI
NÁZOV VÝKRESU:	KOMPLEXNÝ VÝKRES PRIESTOROVÉHO USPORIADANIA A FUNKČNÉHO VYUŽÍVANIA ÚZEMIA S VYZNAČENOU ZÁVÄZNOU ČASŤOU RIEŠENIA A VPS	
NÁZOV DOKUMENTÁCIE:	ÚZEMNÝ PLÁN OBCE KOTRČINÁ LÚČKA	ROK SPRACOVANIA 05/2021
	NÁVRH	MIERKA 1:10 000